


ДЕТАЛЬНИЙ ПЛАН


частини території земельної ділянки для передачі в оренду, орієнтовним розміром до 6,0000 га,
на території Вакулівської сільської ради Софіївського району Дніпропетровської області,
зі зміною цільового призначення із «Землі запасу» (код КВЦПЗ 01.17)
на «Для розміщення та експлуатації основних, підсобних і допоміжних будівель та споруд
підприємств переробної, машинобудівної та іншої промисловості»
(код КВЦПЗ 11.02), під виробничу територію

Схемі розташування земельної ділянки у планувальній
структурі району та сільської ради М-довільний

Ситуаційна схема

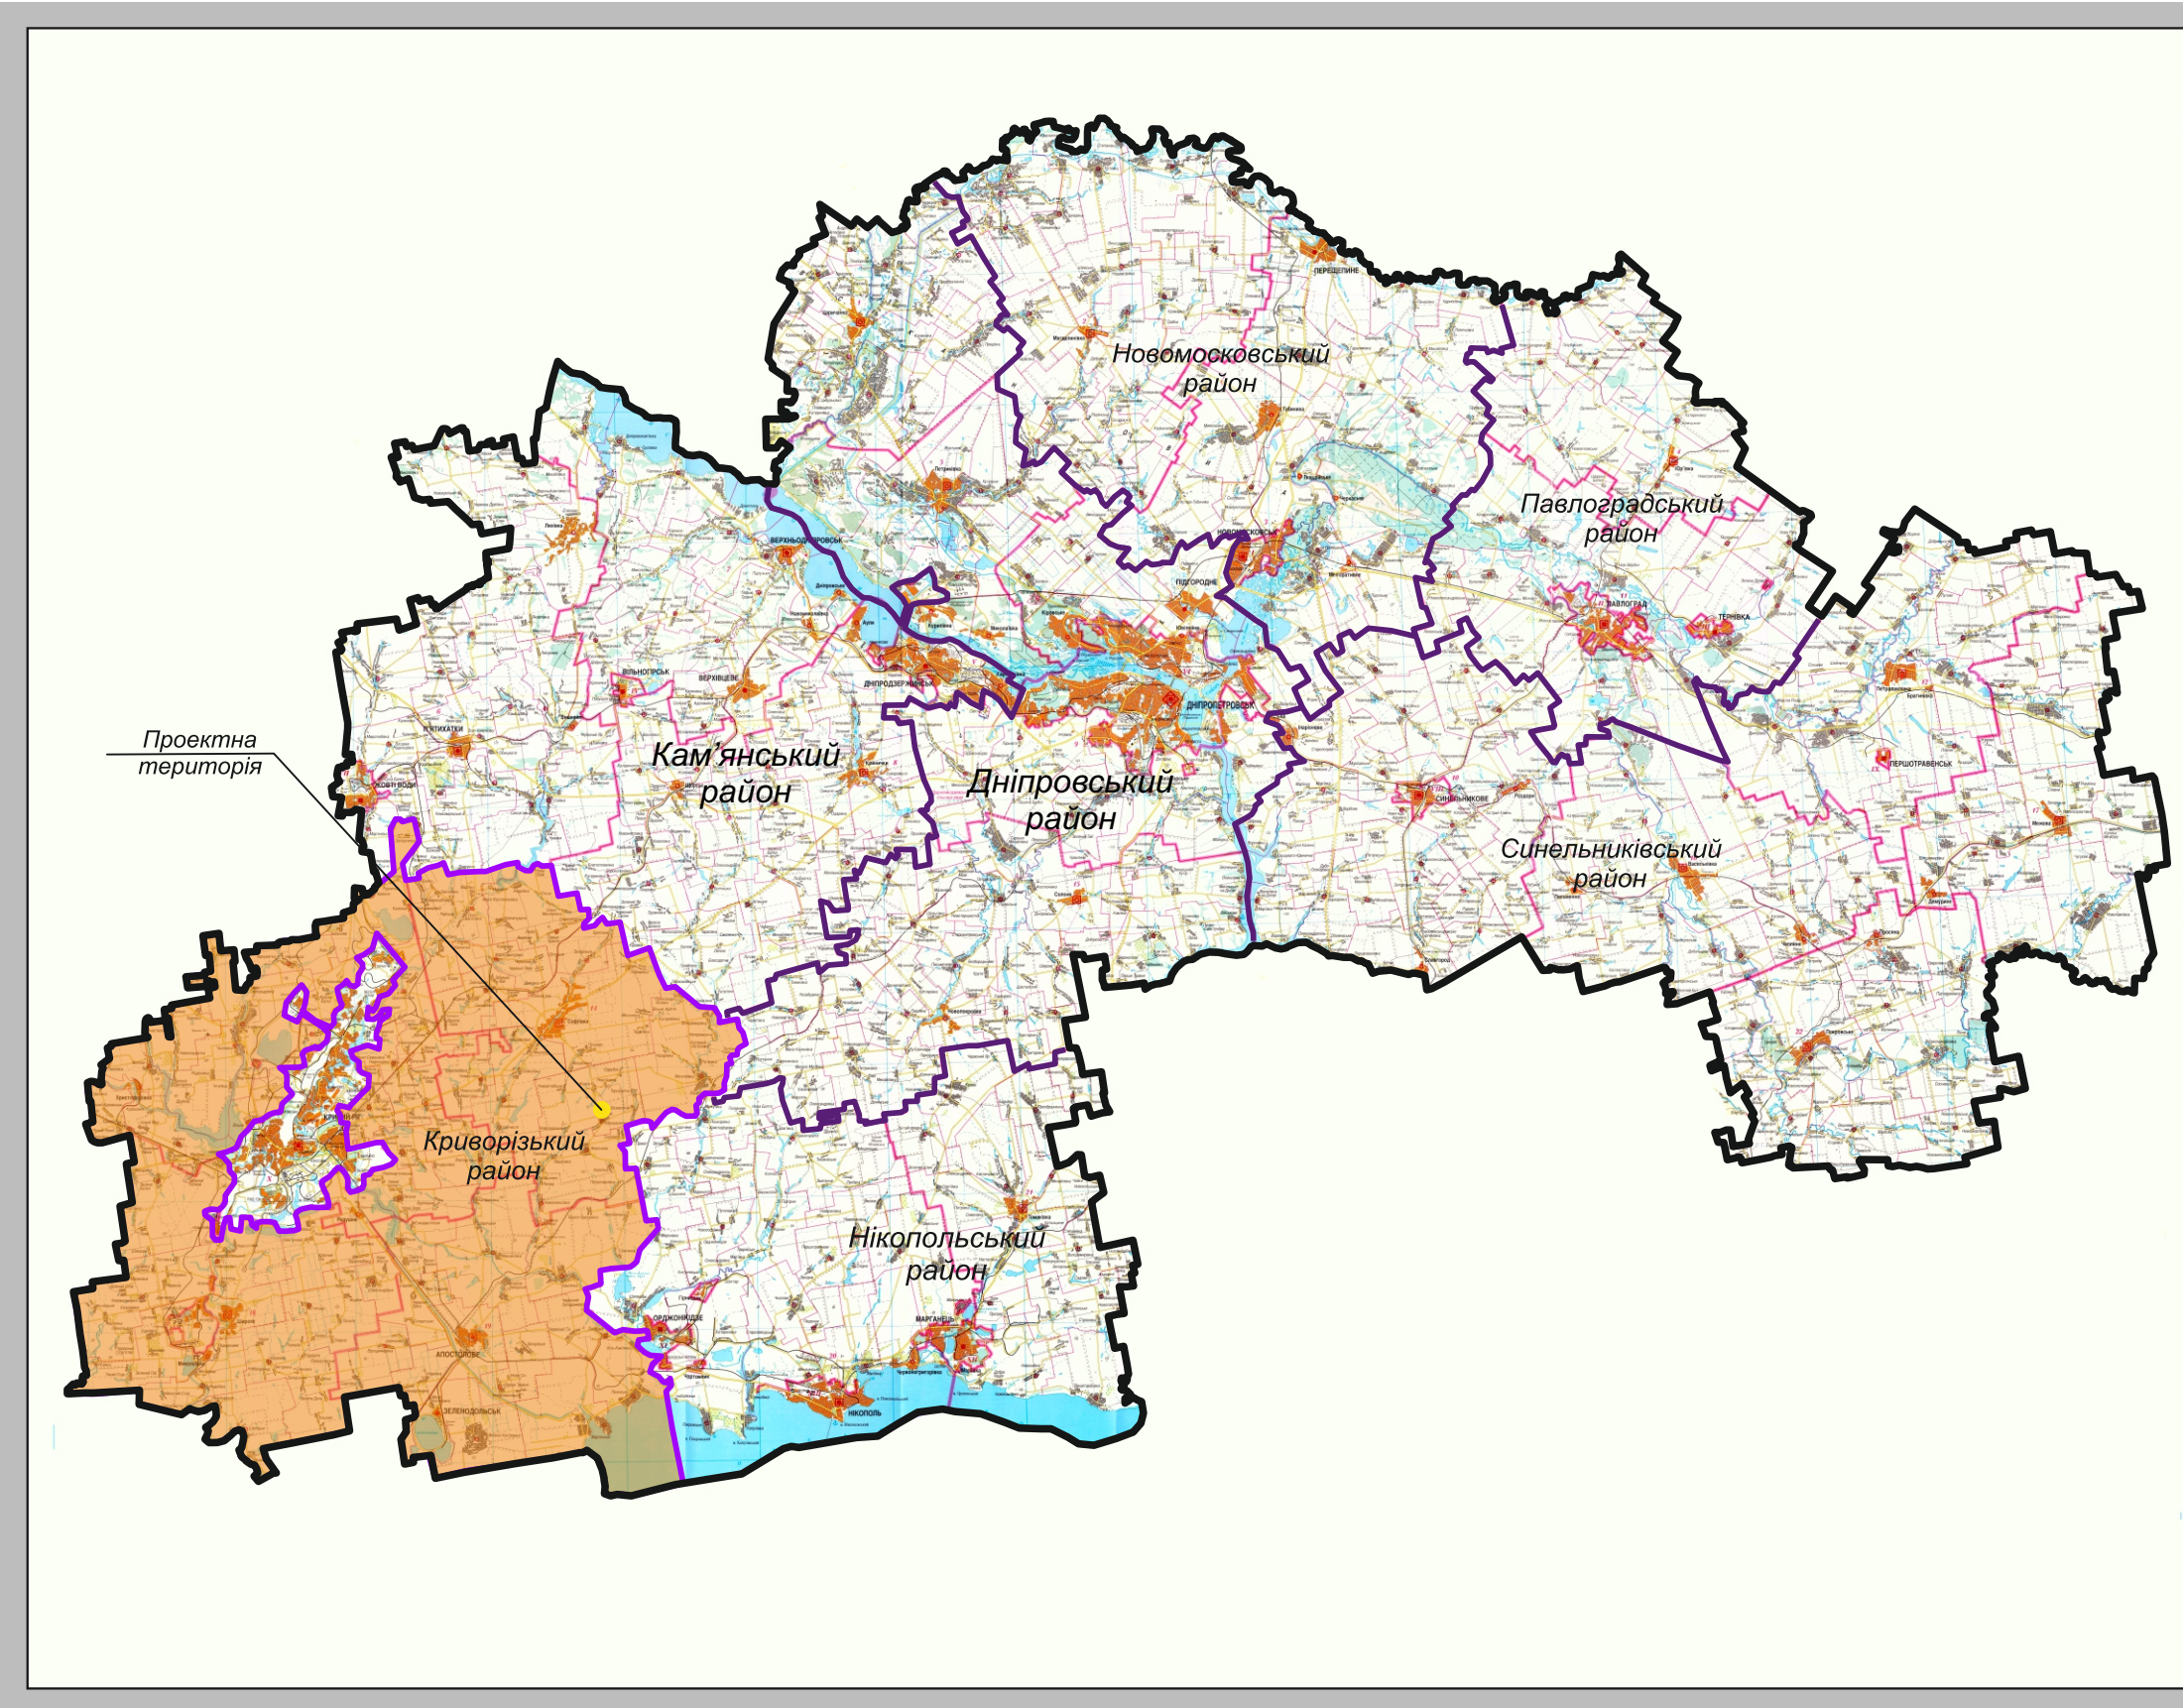

Ситуаційна схема

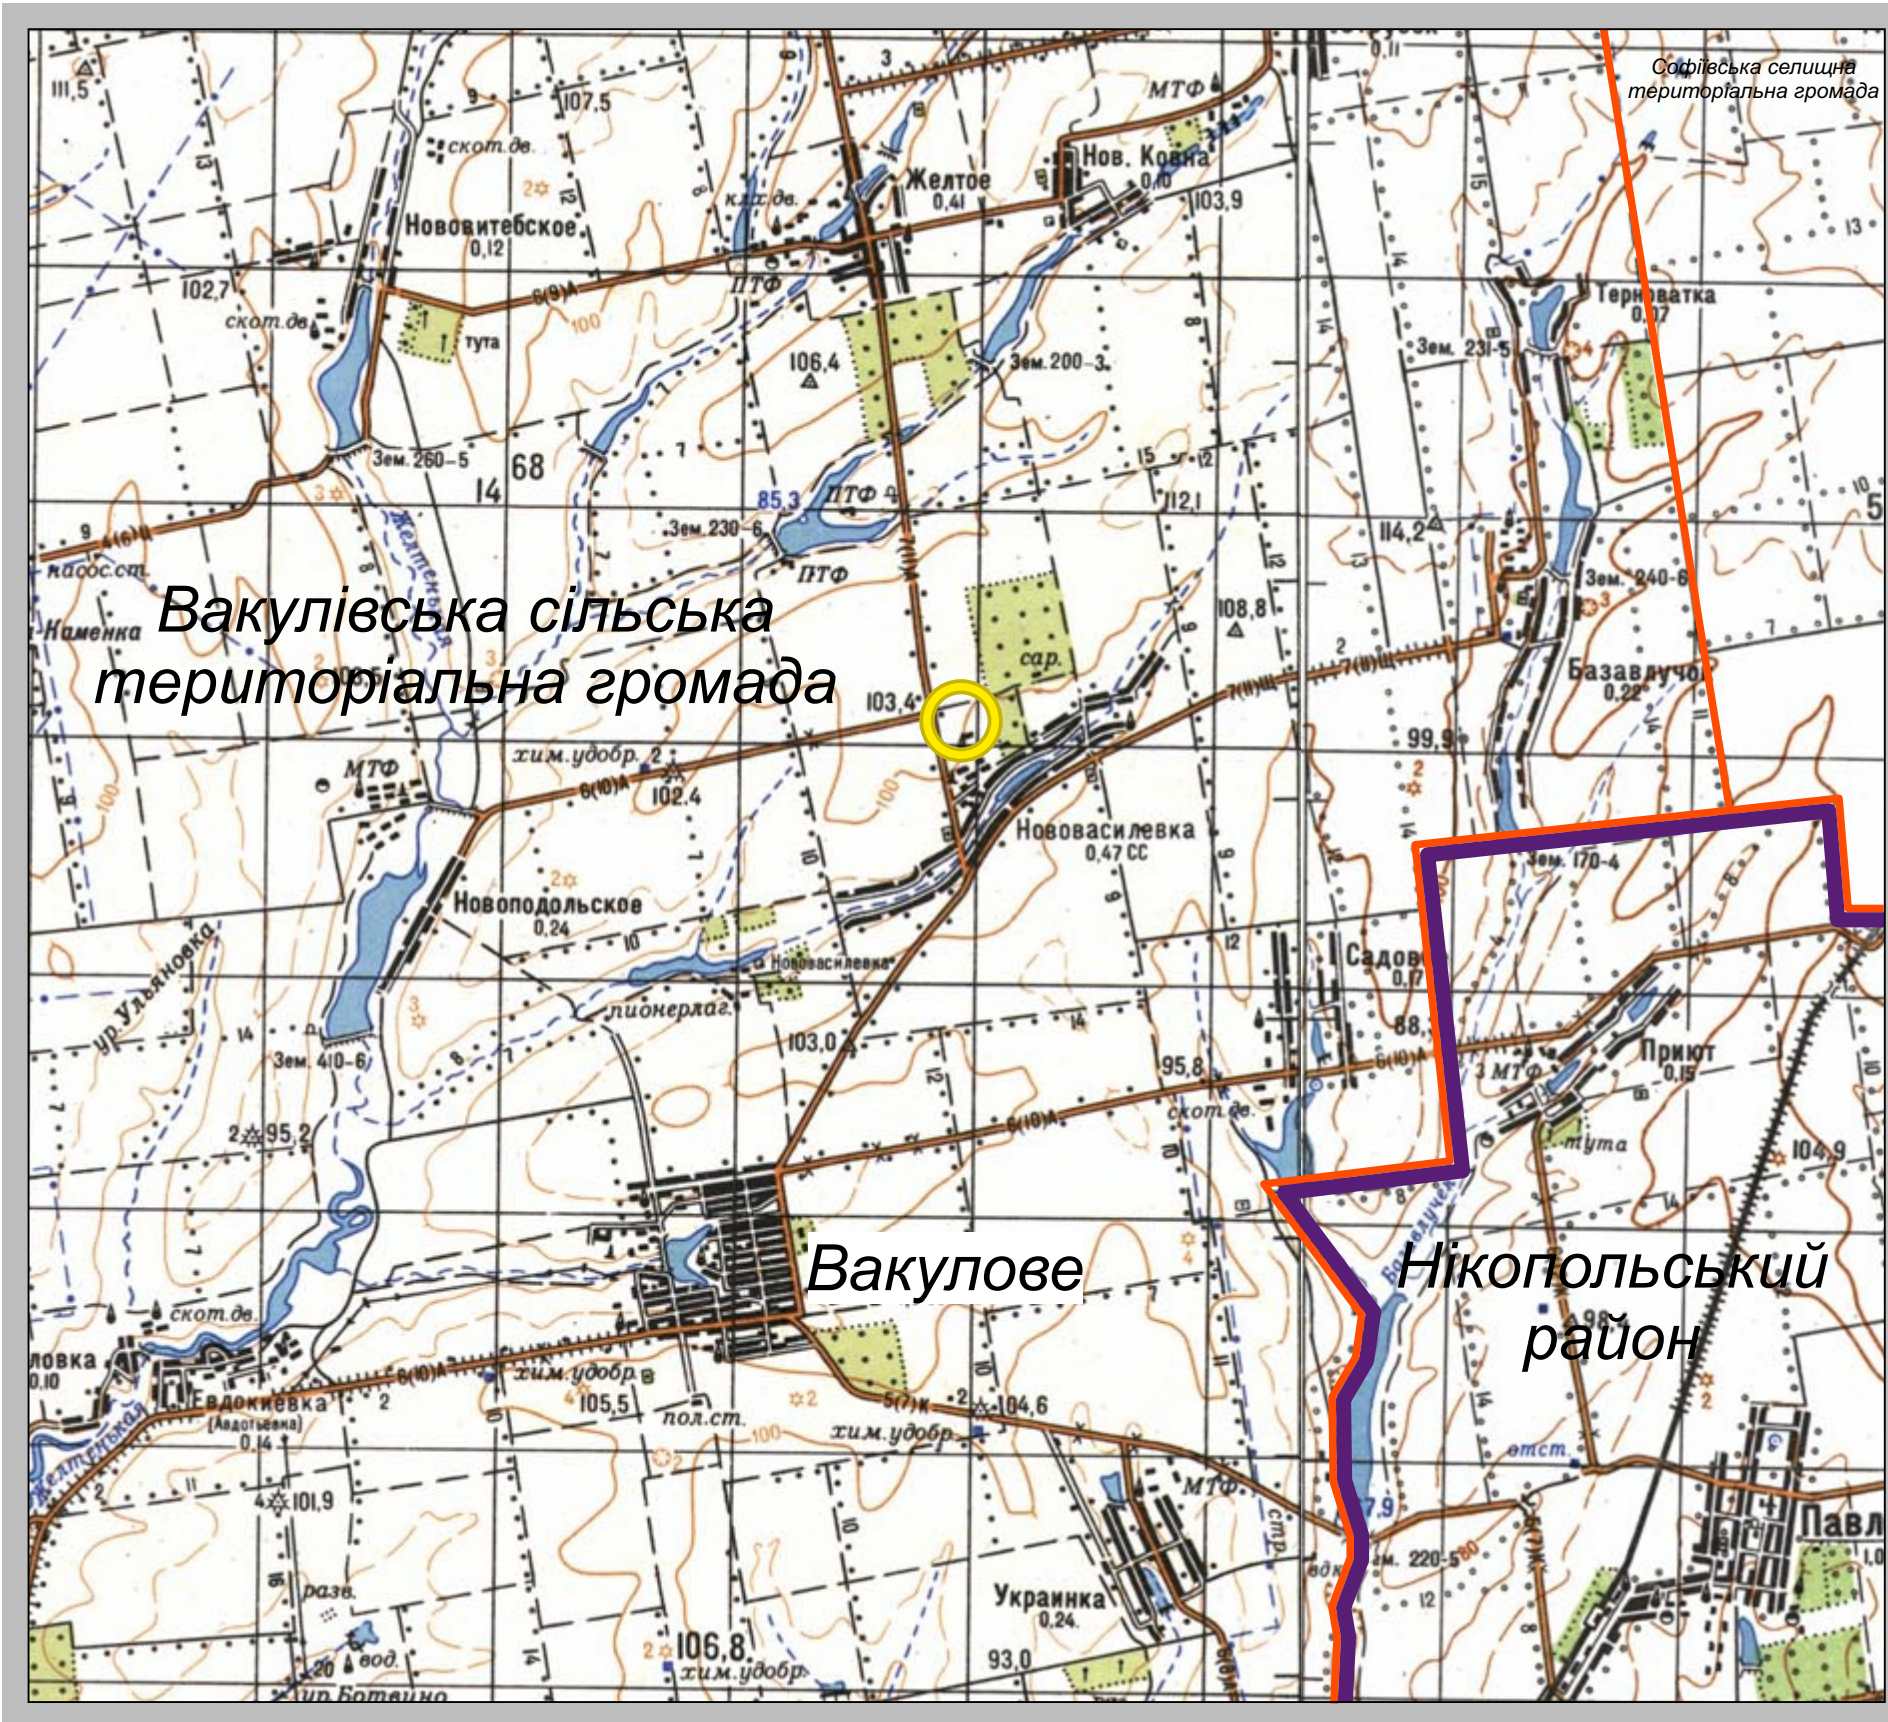

Перелік листів:		
Лист	Зміст:	
1	Детальний план частини території земельної ділянки для передачі в оренду, орієнтовним розміром до 6,0000 га, на території Вакулівської сільської ради Софіївського району Дніпропетровської області, зі зміною цільового призначення із «Землі запасу» (код КВЦПЗ 01.17) на «Для розміщення та експлуатації основних, підсобних і допоміжних будівель та споруд підприємств переробної, машинобудівної та іншої промисловості» (код КВЦПЗ 11.02), під виробничу територію. Схеми розташування земельної ділянки у планувальній структурі району та сільської ради М-довільний.	4
2	Детальний план частини території земельної ділянки для передачі в оренду, орієнтовним розміром до 6,0000 га, на території Вакулівської сільської ради Софіївського району Дніпропетровської області, зі зміною цільового призначення із «Землі запасу» (код КВЦПЗ 01.17) на «Для розміщення та експлуатації основних, підсобних і допоміжних будівель та споруд підприємств переробної, машинобудівної та іншої промисловості» (код КВЦПЗ 11.02), під виробничу територію. Схеми розташування земельної ділянки у планувальній структурі району та сільської ради М-довільний.	5
3	Детальний план частини території земельної ділянки для передачі в оренду, орієнтовним розміром до 6,0000 га, на території Вакулівської сільської ради Софіївського району Дніпропетровської області, зі зміною цільового призначення із «Землі запасу» (код КВЦПЗ 01.17) на «Для розміщення та експлуатації основних, підсобних і допоміжних будівель та споруд підприємств переробної, машинобудівної та іншої промисловості» (код КВЦПЗ 11.02), під виробничу територію. Схеми розташування земельної ділянки у планувальній структурі району та сільської ради М-довільний.	6

Умовні позначення:

- межа Криворізького району;
- межа районів;
- межа сільських та селищних територіальних громад
- територія проектного об'єкту.

						2012-12/21-ДП		
						Вакулівська сільська рада Софіївського району Дніпропетровської області		
Вим.	Кіл.	Арк.	Недок.	Підпись	Дата	Детальний план частини території земельної ділянки для передачі в оренду, орієнтовним розміром до 6,0000 га, на території Вакулівської сільської ради Софіївського району Дніпропетровської області, зі зміною цільового призначення із «Землі запасу» (код КВЦПЗ 01.17) на «Для розміщення та експлуатації основних, підсобних і допоміжних будівель та споруд підприємств переробної, машинобудівної та іншої промисловості» (код КВЦПЗ 11.02), під виробничу територію.	Стадія	Лист
ГАП	Лисецький Д.В.			12.21			ДП	1
Виконав	Лисецький Д.В.							6
Перевірив	Яковлева І.В.					Схеми розташування земельної ділянки у планувальній структурі району та сільської ради М-довільний	ФОП Яковлева І.В.	